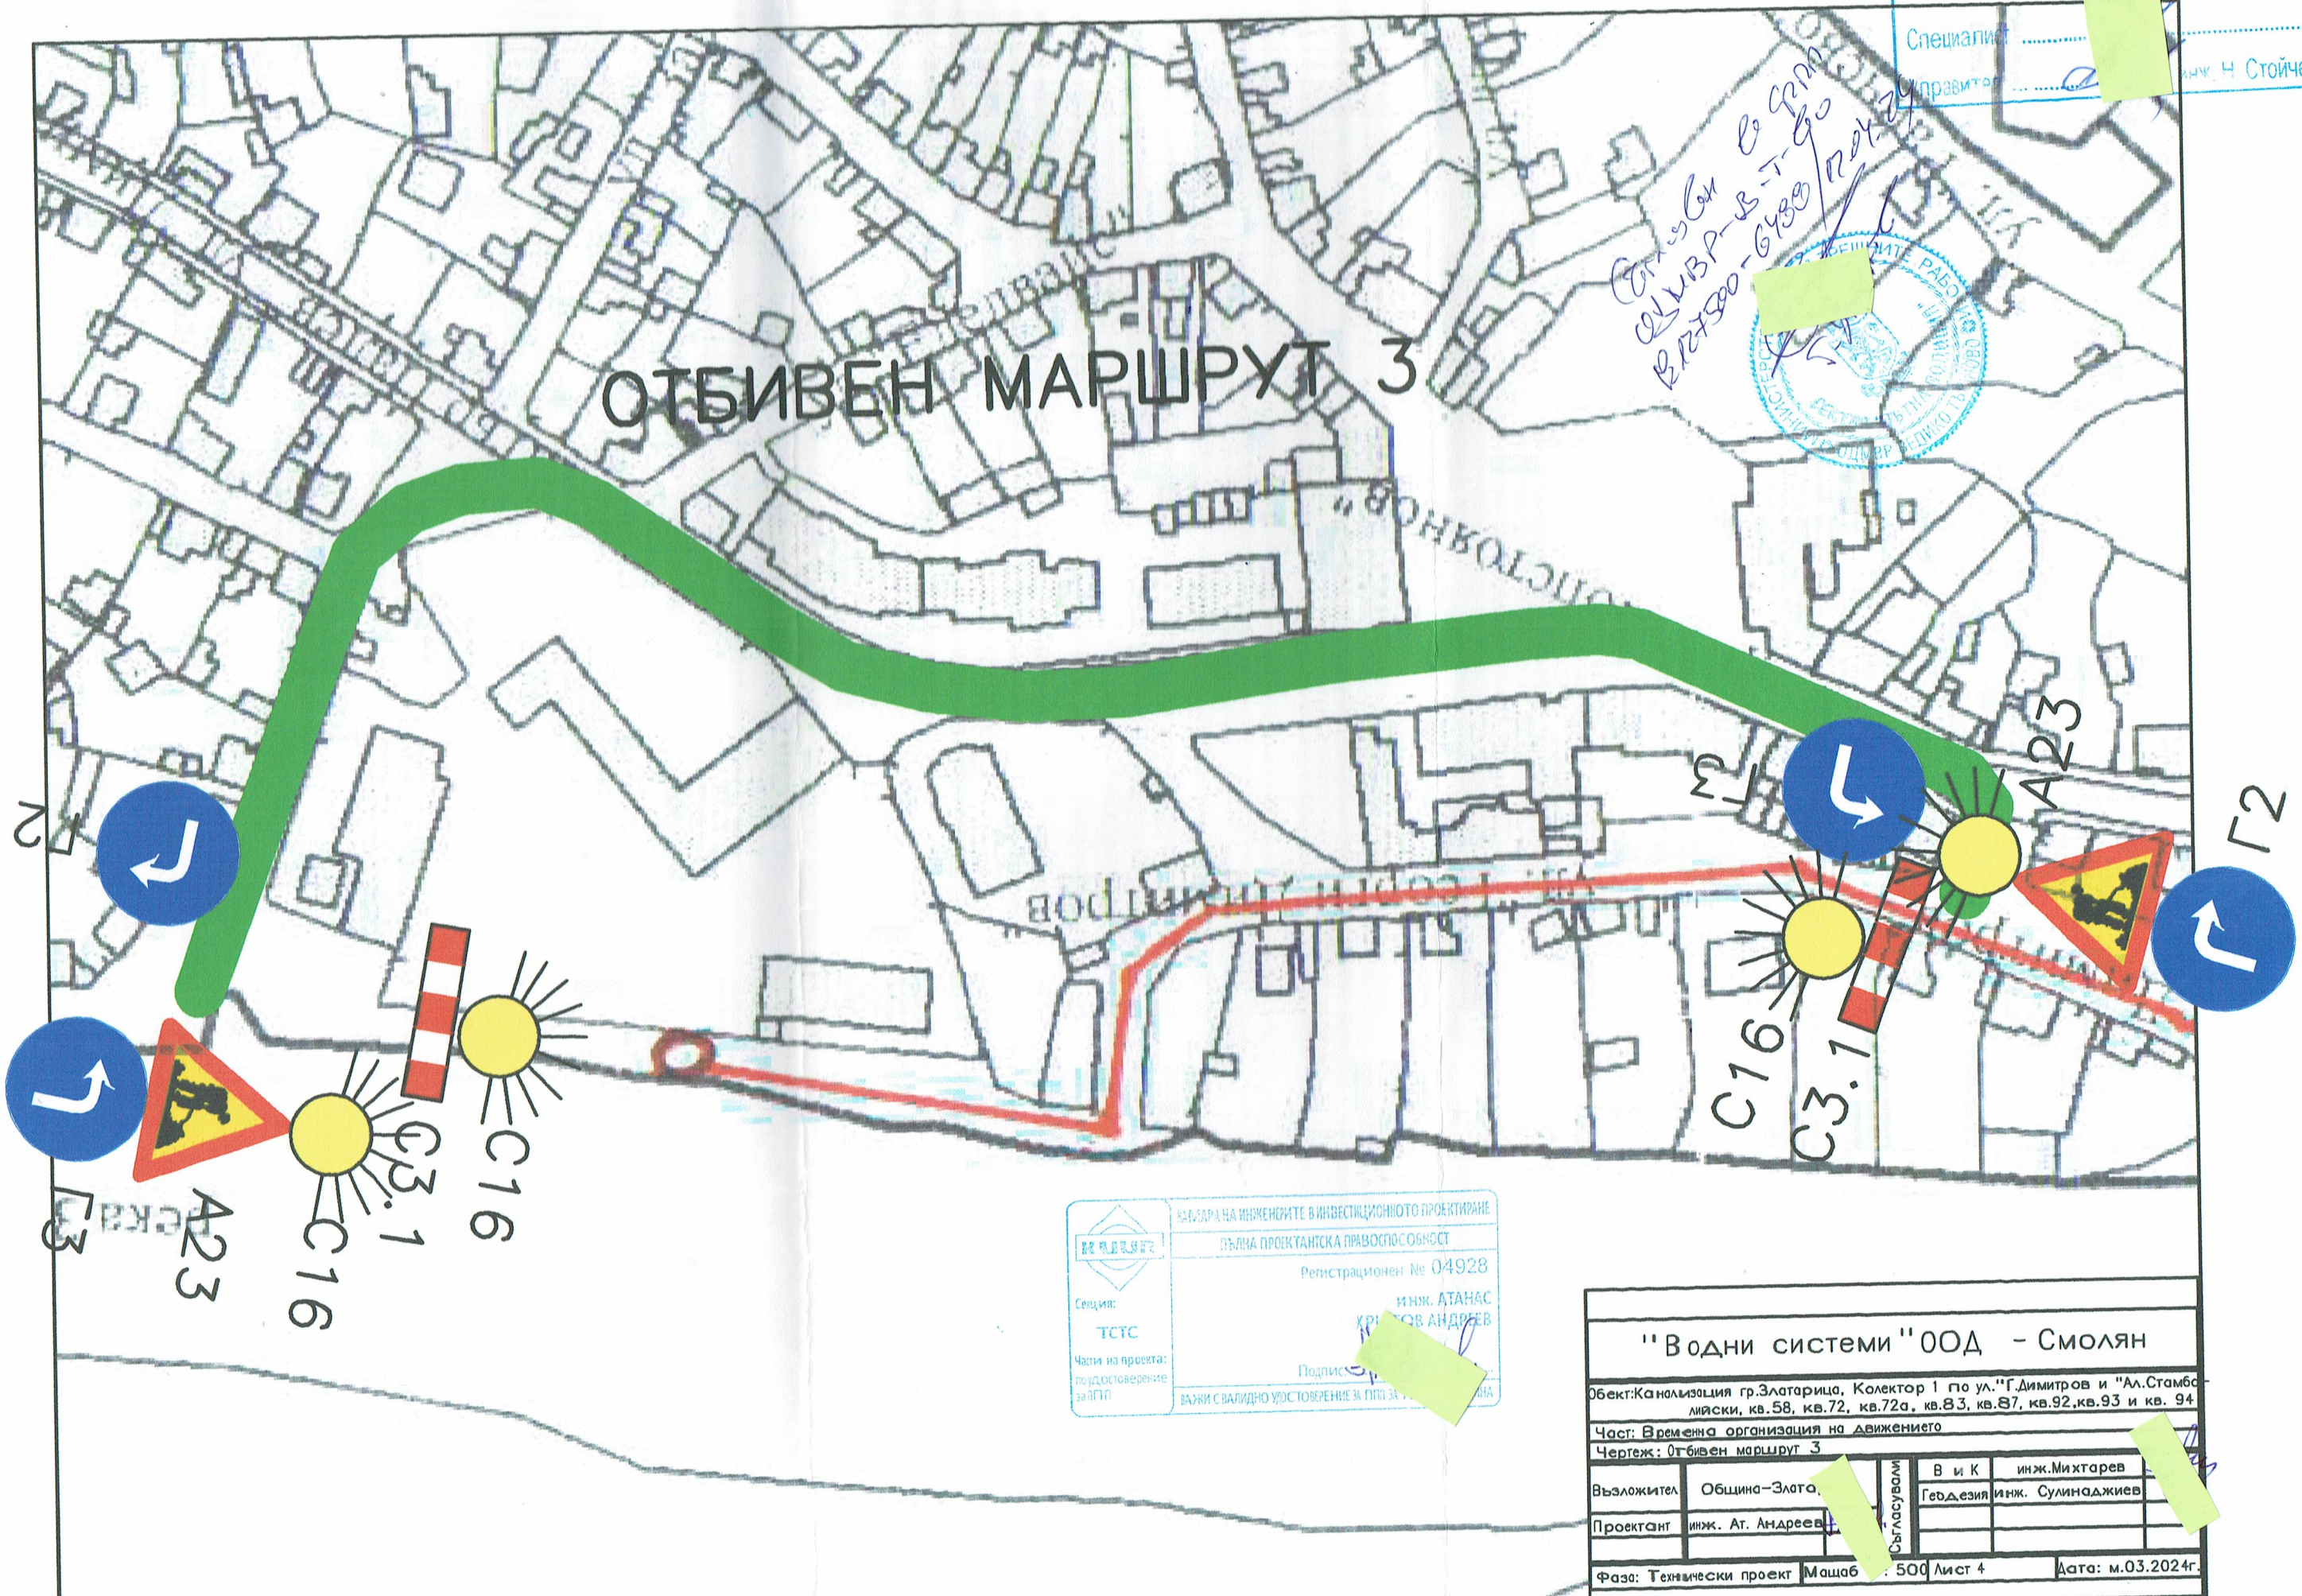
Евроинвестконсулт ООД гр.Горна Оряховица
Удостоверение № РК-0536/10.09.20г
Оценка съответствието на инв. проект
Специалист .....
Управител ..... инж. Ч Стойчева

ОТБИВЕН МАРШРУТ 3


ул. Г. Димитров
ул. „Ал. Стамболийски"
ул. „Ал. Стамболийски"
ул. „Ал. Стамболийски"